

Městský úřad Příbor

Stavební úřad

742 58 Příbor, náměstí Sigmunda Freuda 19

VÁŠ DOPIS

ZE DNE:

Č.J.: 474/2011/SÚ&10240/2011/Hab
VYŘIZUJE: Lenka Habdasová
TELEFON: 556 455 462
E-MAIL: lenka.habdasova@pribor-mesto.cz
DATUM: 19.10.2011

Město Příbor

náměstí Sigmunda Freuda 19
742 58 Příbor
IČ 00298328

MĚSTSKÝ ÚŘAD PŘÍBOR		Č. dopor.
Došlo: 20.10.2011		Zpracov.
Č.j. 10251		Ukl. zn.
Přílohy:		

VEŘEJNÁ VYHLÁŠKA

OZNÁMENÍ ZAHÁJENÍ ÚZEMNÍHO ŘÍZENÍ, POZVÁNÍ K VEŘEJNÉMU ÚSTNÍMU JEDNÁNÍ A SEZNÁMENÍ S PODKLADY

Dne 12. 10. 2011 podala právnická osoba Město Příbor, se sídlem Příbor, náměstí Sigmunda Freuda 19, PSČ 742 58, IČ 298328, zastoupena v řízení na základě plné moci Ing. Jaroslavem Gromanem – Projekční a inženýrská činnost, se sídlem Studénka, Bezručova 879, IČ 11180137, žádost o vydání rozhodnutí o umístění stavby **Parkoviště na ul. Štramberská v Příboře“ na pozemcích parc. č. 293, 292/2, 3284, 286/1, 286/3 a 291, k. ú. a obec Příbor.**

K žádosti byla doložena projektová dokumentace pro územní řízení ověřená Ing. Jitkou Krčmářovou, ČKAIT – 1102296. Dnem podání bylo zahájeno územní řízení.

Předmětem stavby je vybudování parkoviště pro 30 osobních automobilů – z toho 2 místa pro ZTP, na pozemku parc. č. 293 v k. ú. Příbor. Běžná parkovací místa jsou navržena v šířce 2600 mm, parkovací místa pro ZTP budou v šířce 3600 mm, kolmá délka parkovacích míst 5500 mm. Povrch parkoviště a komunikace je navržen ze zámkové dlažby tl. 80 mm s betonovými obrubníky. Příjezdová komunikace k parkovišti bude napojena na silnici III/48012, tj. ul. Štramberská.

Plocha pro parkování činí 915,50 m², plocha příjezdové komunikace činí 193,00 m².

Stavební úřad MÚ Příbor, jako stavební úřad příslušný podle § 13 odst. 1 písm. f) zákona č. 183/2006 Sb., o územním plánování a stavebním řádu (stavební zákon), ve znění pozdějších předpisů, oznamuje v souladu s ustanovením § 87 odst. 1 stavebního zákona **zahájení územního řízení** dotčeným orgánům a účastníkům řízení a současně nařizuje k projednání žádosti veřejné ústní jednání na den

pondělí 21. listopadu 2011 ve 14:00 hodin

se schůzkou pozvaných v kanceláři stavebního úřadu

(ul. Freudova 118, budova bývalé „domovní správy“ - přízemí).

Do podkladů ke správním řízení lze nahlédnout přede dnem ústního jednání v kanceláři stavebního úřadu MÚ Příbor (pondělí a středa 8:00-11:00 a 12:00-17:00 hodin, úterý a čtvrtek 8:00-11:00 a 12:00-14:00 hodin) a při ústním jednání.

Závazná stanoviska dotčených orgánů, námítky účastníků řízení a připomínky veřejnosti musí být uplatněny nejpozději při veřejném ústním jednání, jinak se k nim nepřihlíží.

K závazným stanoviskům a námítkám k věcem, o kterých bylo rozhodnuto při vydání územního nebo regulačního plánu, se nepřihlíží.

Účastník řízení ve svých námítkách uvede skutečnosti, které zakládají jeho postavení jako účastníka řízení a důvody podání námitek; k námítkám, které nesplňují uvedené požadavky, se nepřihlíží.

Obec uplatňuje v územním řízení námítky k ochraně zájmů obce a zájmů občanů obce. Osoba,

kteřá je účastníkem řízení podle § 85 odst. 2 písm. a), b) a d), může uplatňovat námitky proti projednávanému záměru v rozsahu, jakým je její právo přímo dotčeno. Osoba, která je účastníkem řízení podle § 85 odst. 2 písm. c) stavebního zákona, může v územním řízení uplatňovat námitky, pokud je projednávaným záměrem dotčen veřejný zájem, jehož ochranou se podle zvláštního právního předpisu zabývá.

Nechá-li se některý z účastníků řízení zastupovat, předloží jeho zástupce zdejšímu stavebnímu úřadu písemnou plnou moc.

Žadatel dle § 87 odst. 2 stavebního zákona zajistí, aby informace o jeho záměru a o tom, že podal žádost o vydání územního rozhodnutí, byla bezodkladně poté, co bylo nařízeno ústní jednání vyvěšena na veřejně přístupném místě v místě stavby na pozemku parc. č. 291 v k. ú. Příbor (popř. i na jiném místě v blízkosti navrhované stavby), a to do doby veřejného ústního jednání. Součástí informace bude kopie tohoto oznámení a výkresy Katastrální situace (ve zmenšeném formátu) a výřez výkresu Koordinační situace, které jsou součástí projektové dokumentace přiložené k žádosti o územní rozhodnutí, příloha č. 1 a 2, které jsou nedílnou součástí tohoto opatření. Pokud žadatel uvedenou povinnost nesplní, stavební úřad nařídí opakované ústní jednání.

V souladu s ustanovením § 36 odst. 3 zákona č. 500/2004 Sb., správní řád, mají účastníci řízení možnost vyjádřit se k podkladům rozhodnutí v den ústního jednání po jeho skončení a v úterý 22. listopadu 2011 (úterý 10:00-11:00 a 12:00-14:00 hodin) v kanceláři stavebního úřadu MÚ Příbor. V této souvislosti upozorňujeme, že v řízeních, ve kterých je uplatňována zásada koncentrace řízení, podle které účastníci řízení mohou uplatnit své připomínky nebo námitky pouze v předem stanovené lhůtě, toto ustanovení neslouží k tomu, aby se účastníci řízení mohli opětovně vyjádřit k projednávané věci a uplatnit k předmětu řízení nové námitky a připomínky.

Lenka Habdasová
referent stavebního úřadu

Městský úřad Příbor
stavební úřad
742 58

Příloha: dle textu



Rozdělovník:

Účastníci územního řízení řízení:

(dle ustanovení § 85 odst. 1 stavebního zákona - do vlastních rukou na doručenkou):

- Město Příbor, zast. Ing. Jaroslavem Gromanem, Bezručova 879, 742 13 Studénka

(dle ustanovení § 85 odst. 2 stavebního zákona – veřejnou vyhláškou):

- Správa silnic MSK, Suvorovova 525, 741 11 Šenov u Nového Jičína
- TJ Příbor, Štramberská 1361, 742 58 Příbor
- Lichnovský Stanislav, Štramberská 554, 742 58 Příbor
- Telefonica O2 Czech Republic a. s., Za Brumlovkou 266/2, 140 22 Praha 4 - Michle
- ČEZ Distribuce a. s., Teplická 874/8, 405 02 Děčín 4
- RWE Distribuční služby s. r. o., Plynárenská 499/1, 657 02 Brno
- Severomoravské vodovody a kanalizace Ostrava a. s., 28. října 169, 709 45 Ostrava
- Filip Ludvík, Wolkerova 158, 742 58 Příbor
- Filipová Eva, Wolkerova 158, 742 58 Příbor
- Oulická Alena, Štramberská 591, 742 58 Příbor
- Jeník Radim, Na Nivách 1609, 742 58 Příbor

Dotčené orgány:

(do vlastních rukou na doručence):

- Město Kopřivnice odbor ŽP, Štefánikova 1163/12, 742 21 Kopřivnice 1
- Hasičský záchranný sbor MSK, Výškovická 2995/40, 700 30 Ostrava 30
- Krajská hygienická stanice MSK, Na Bělidle 724/7, 702 00 Ostrava 2
- NIPI ČR o. s., Kolaříkova 653, 738 01 Frýdek - Místek
- Krajské ředitelství policie MSK, 30. dubna 1682/24, 702 00 Ostrava 2
- MU Příbor, odb. ŽPLH, náměstí Sigmunda Freuda 19, 742 58 Příbor

Na vědomí:

(do vlastních rukou na doručence):

- Technické služby města Příbora, Štramberská 483, 742 58 Příbor
- MÚ Příbor, odb. ÚP, rozvoje a MPR, náměstí Sigmunda Freuda 19, 742 58 Příbor


Doručí se:

k vyvěšení a podání zprávy stavebnímu úřadu o datu vyvěšení a sejmutí veřejné vyhlášky:


- Městský úřad Příbor, správce úřední desky

Toto oznámení musí být vyvěšeno po dobu 15 dnů.

Příloha č. 1: Katastrální situace

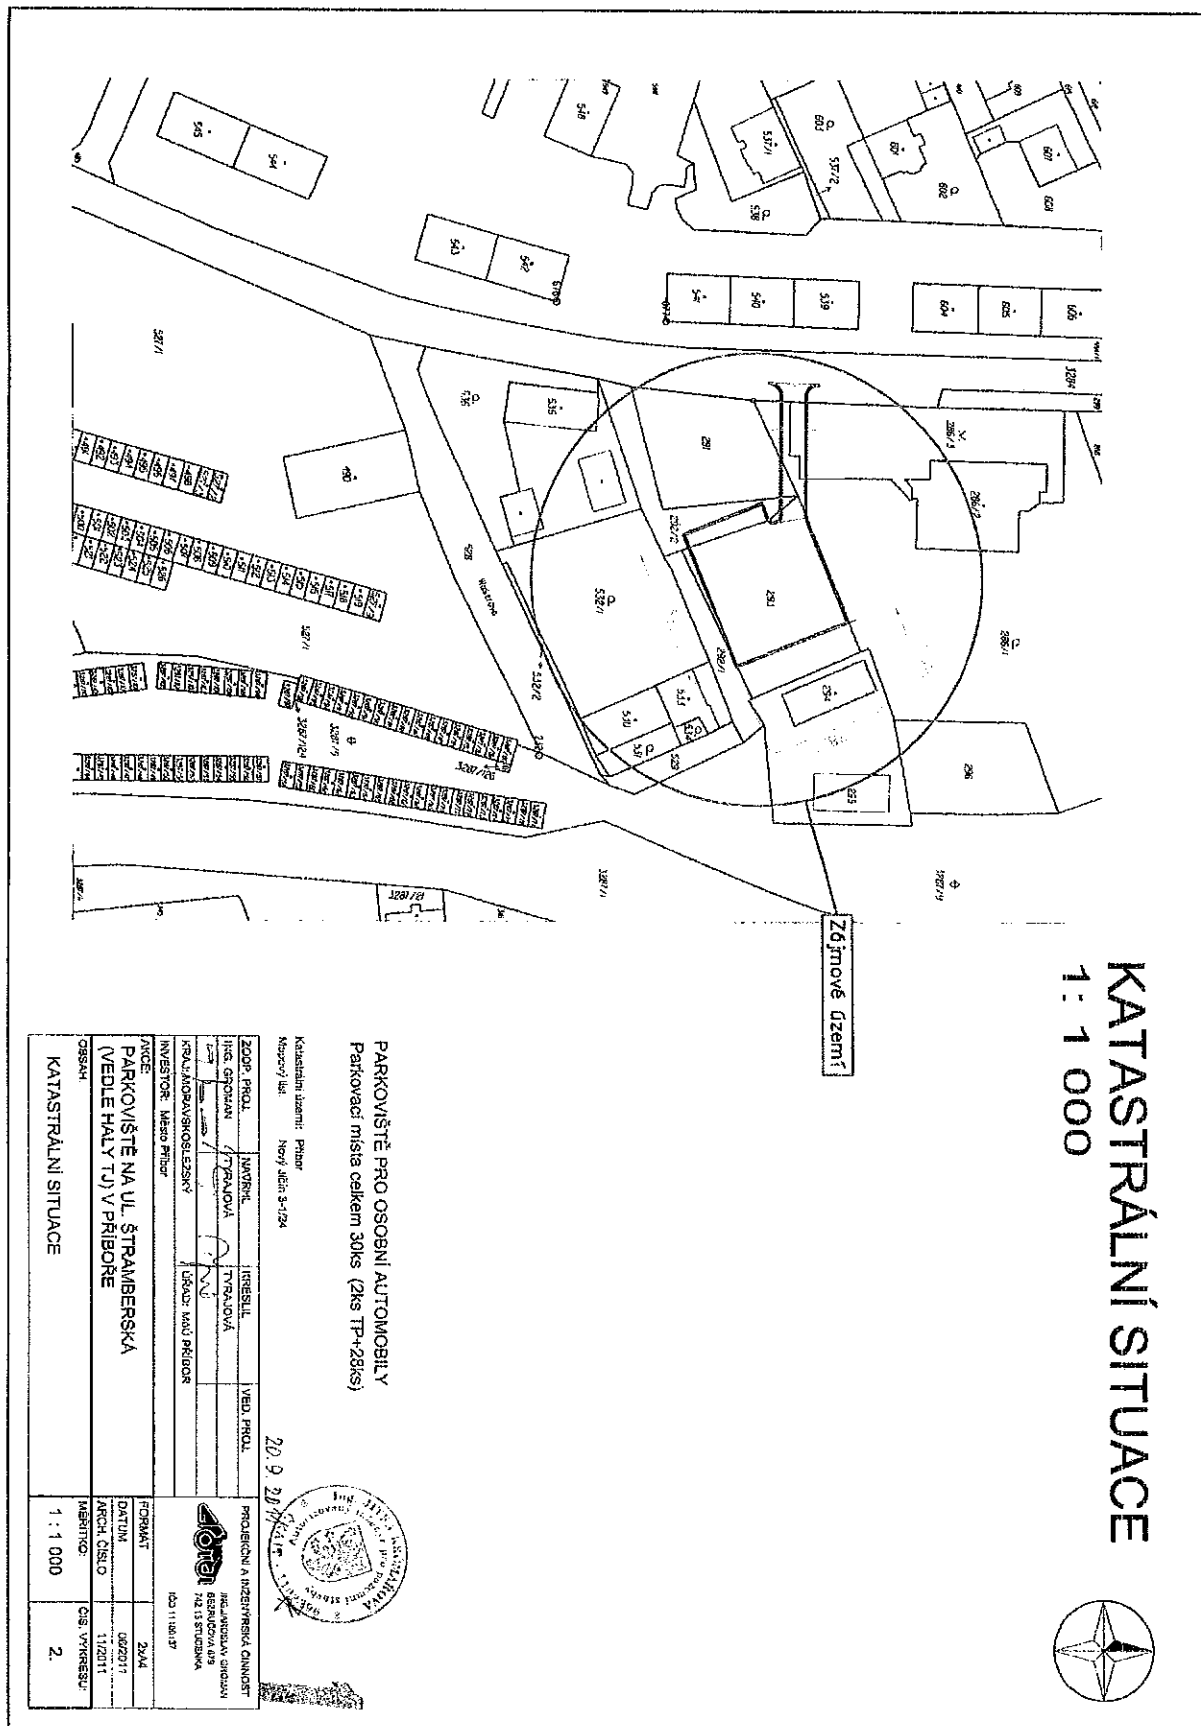


KATASTRÁLNÍ SITUACE
1 : 1 000

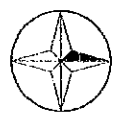


PARKOVIŠTĚ PRO OSOBNÍ AUTOMOBILY
Parkovací místa celkem 30ks (2ks TP+28ks)

Katastrální území: Píbor
Mimořádný list: Nový děln. 9-124

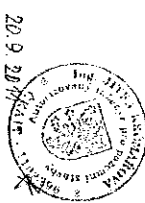

ZODP. PROJ.	INVESTICE	INTERIEUR	VED. PROJ.
HEJ. STAVBA	TRVALÁ	TRVALÁ	
REALIZOVANOSLEŽSKÝ	URČO. VAU PRÍBOR		
INVESTOR: Maso Píbor			
PROJEKČNÍ A INŽENYRSKÁ ČINNOST			
HEJLANSKÁ, JINDŘICH			
BEŘANOVÁ, IRENA			
742 13 STUŽKA			
163 118417			
PROJEKANT	2016		
DATA	08/2017		
ARCH. ČÍSLO	11/2011		
MENTOR:	ČIS. VYKRESL.		
1 : 1 000	2.		

Příloha č. 2: Koordinační situace

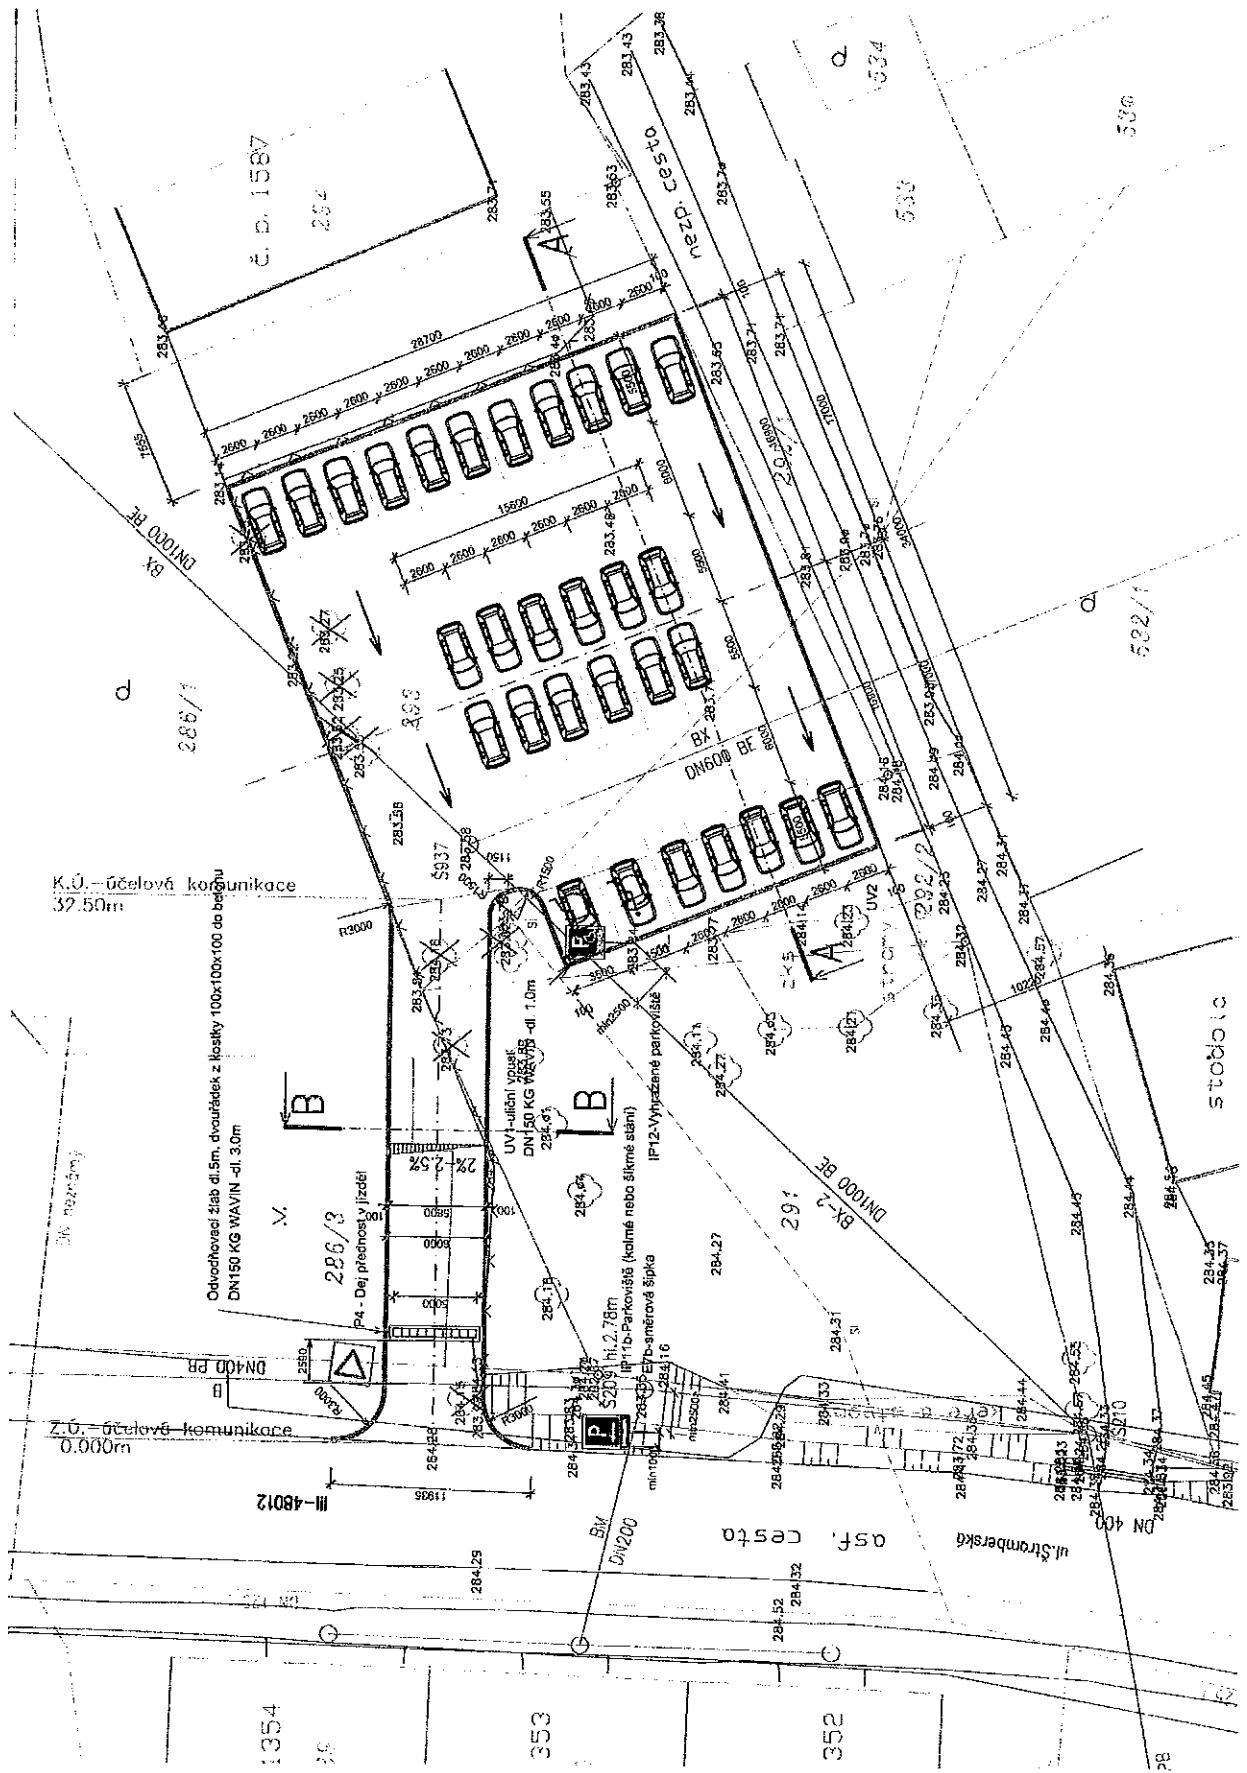

K.Ú. - účelová komunikace
37.50m

Odvodňovací žlab dl.5m, dvouřádek z lištiky 100x100x100 do betonu
DN150 KG WÄVIVB - dl. 3.0m

Z.Ú. - účelová komunikace
0.000m